




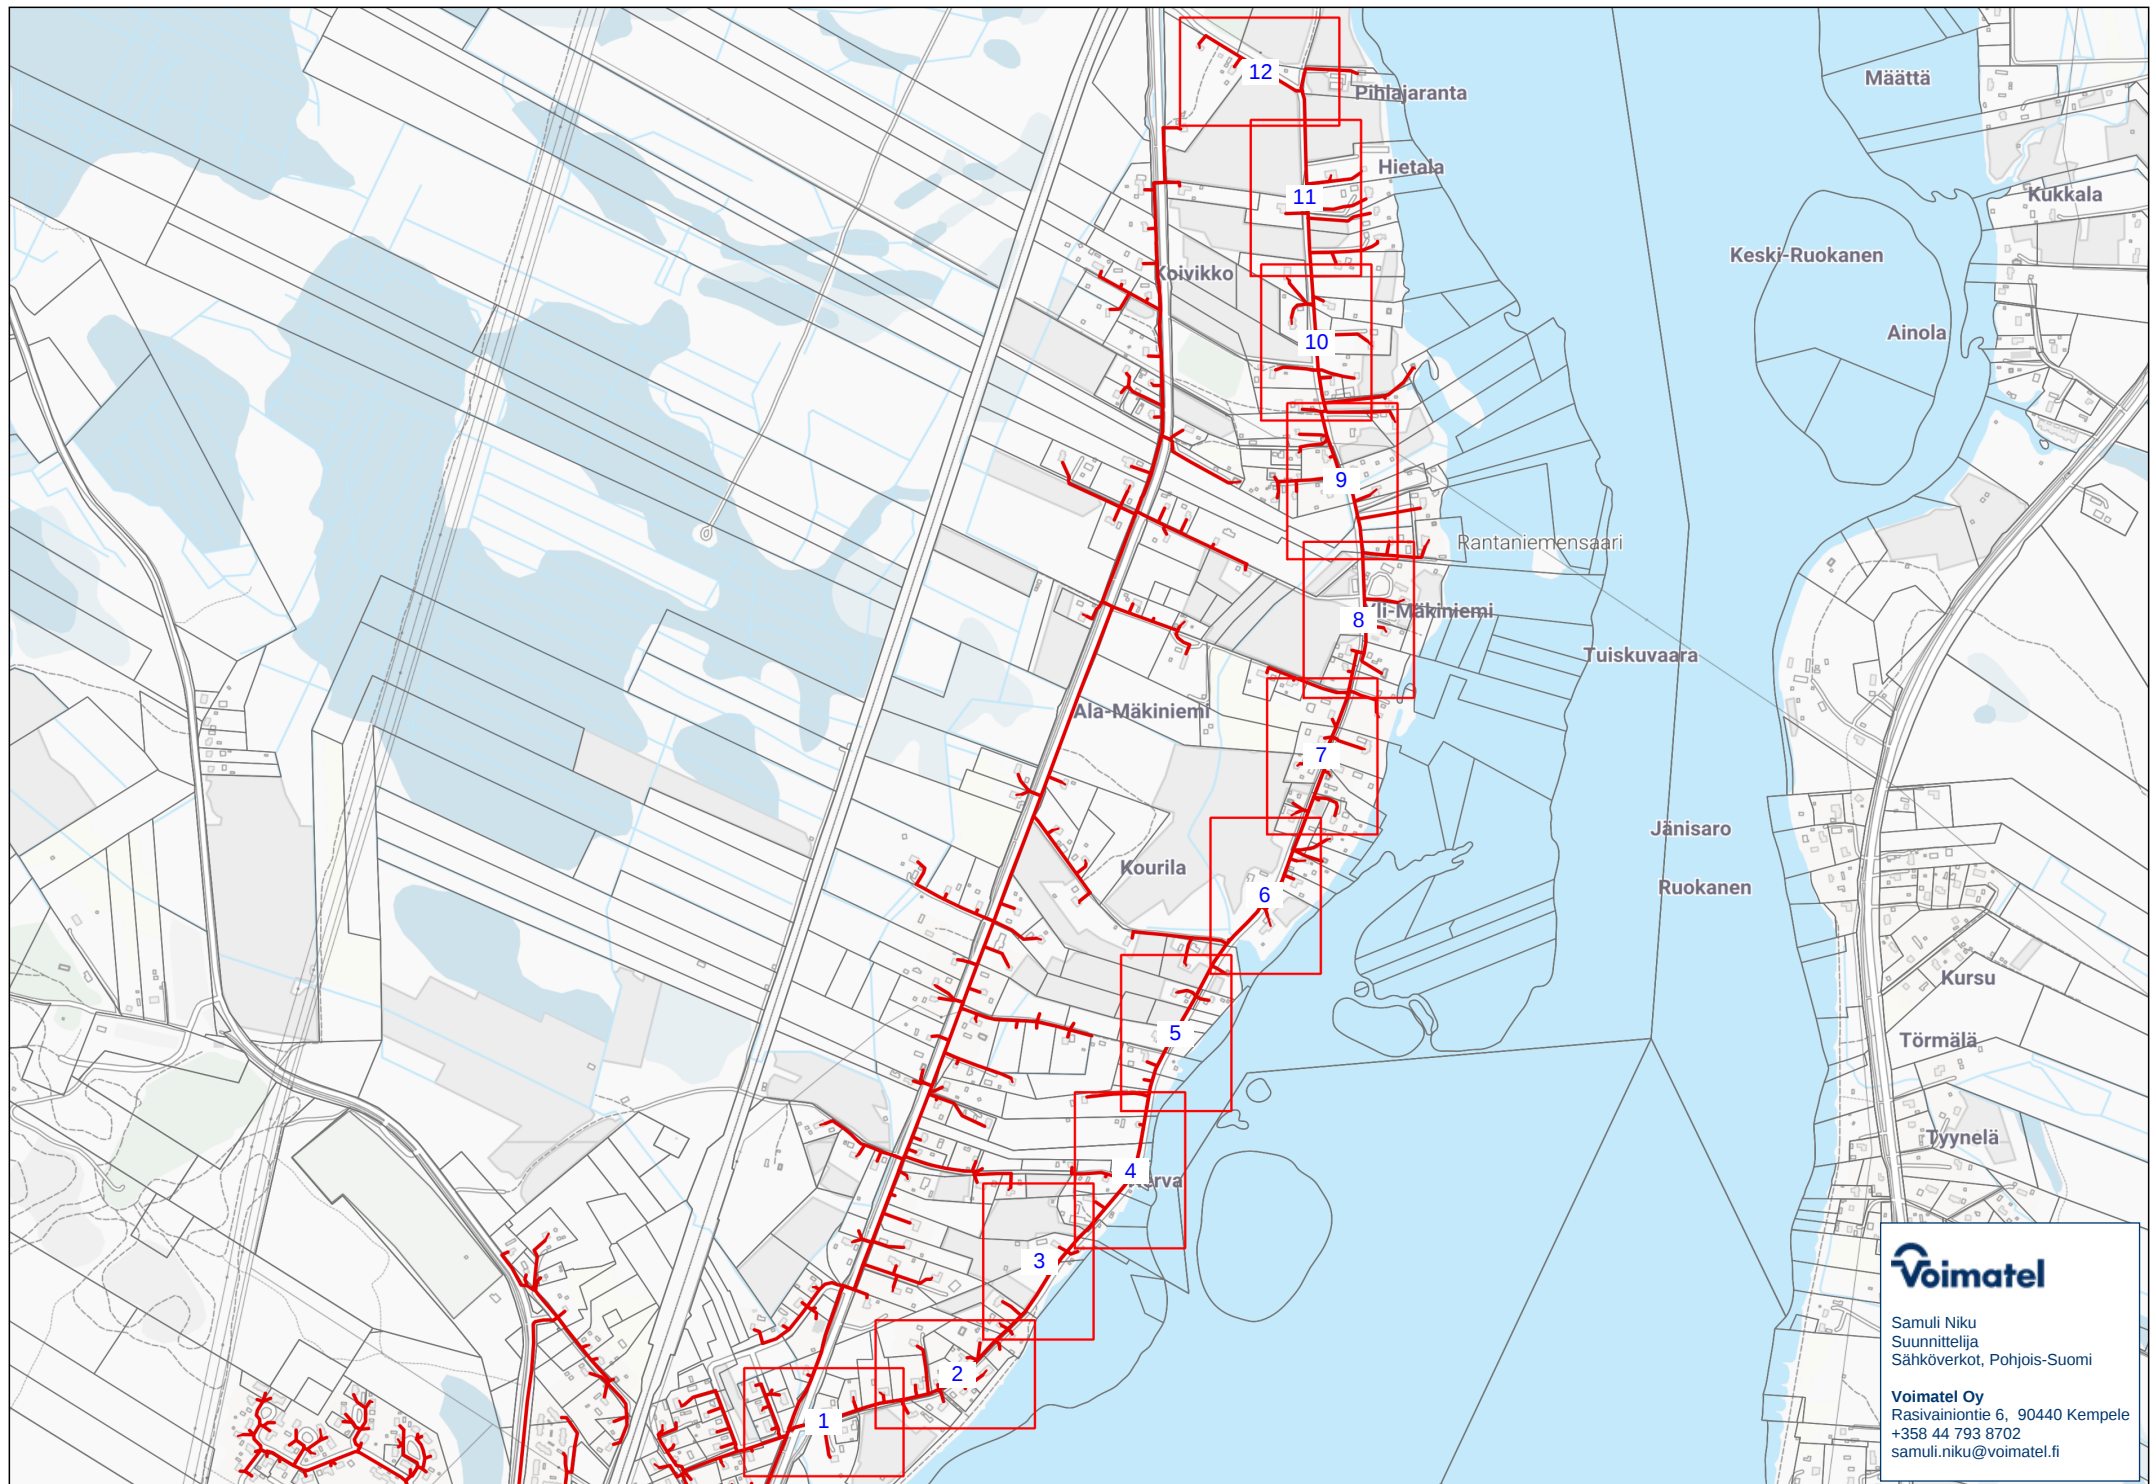


Samuli Niku
Suunnittelija
Sähköverkot, Pohjois-Suomi


Voimatel Oy
Rasivainiontie 6, 90440 Kempele
+358 44 793 8702
samuli.niku@voimatel.fi

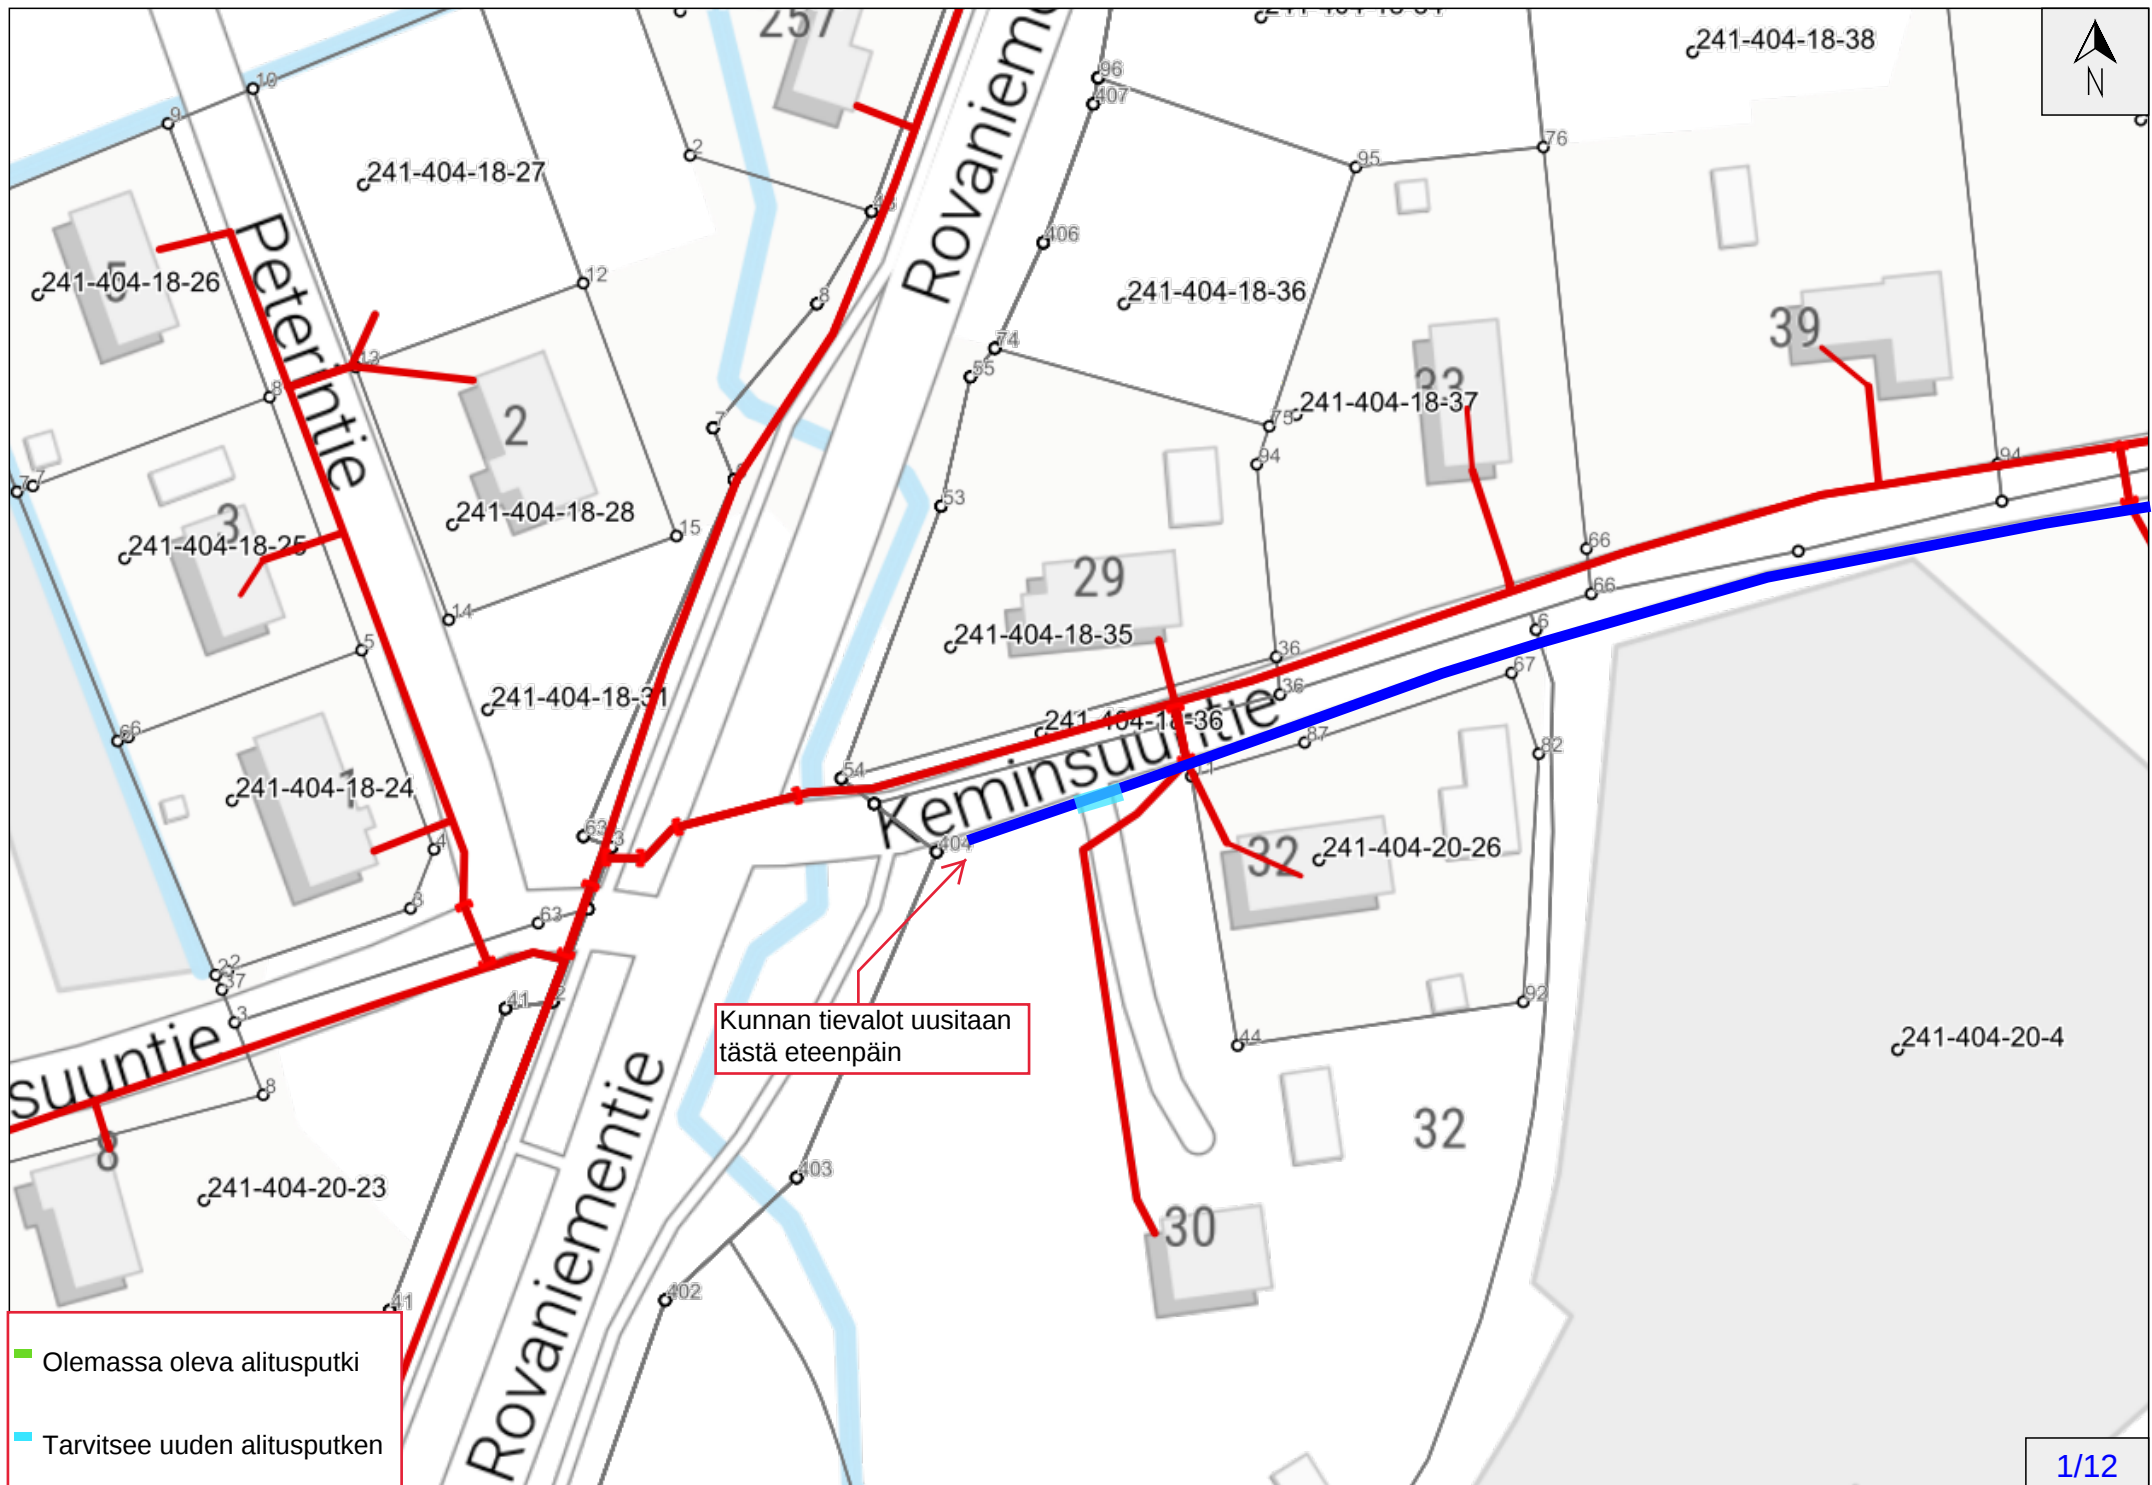


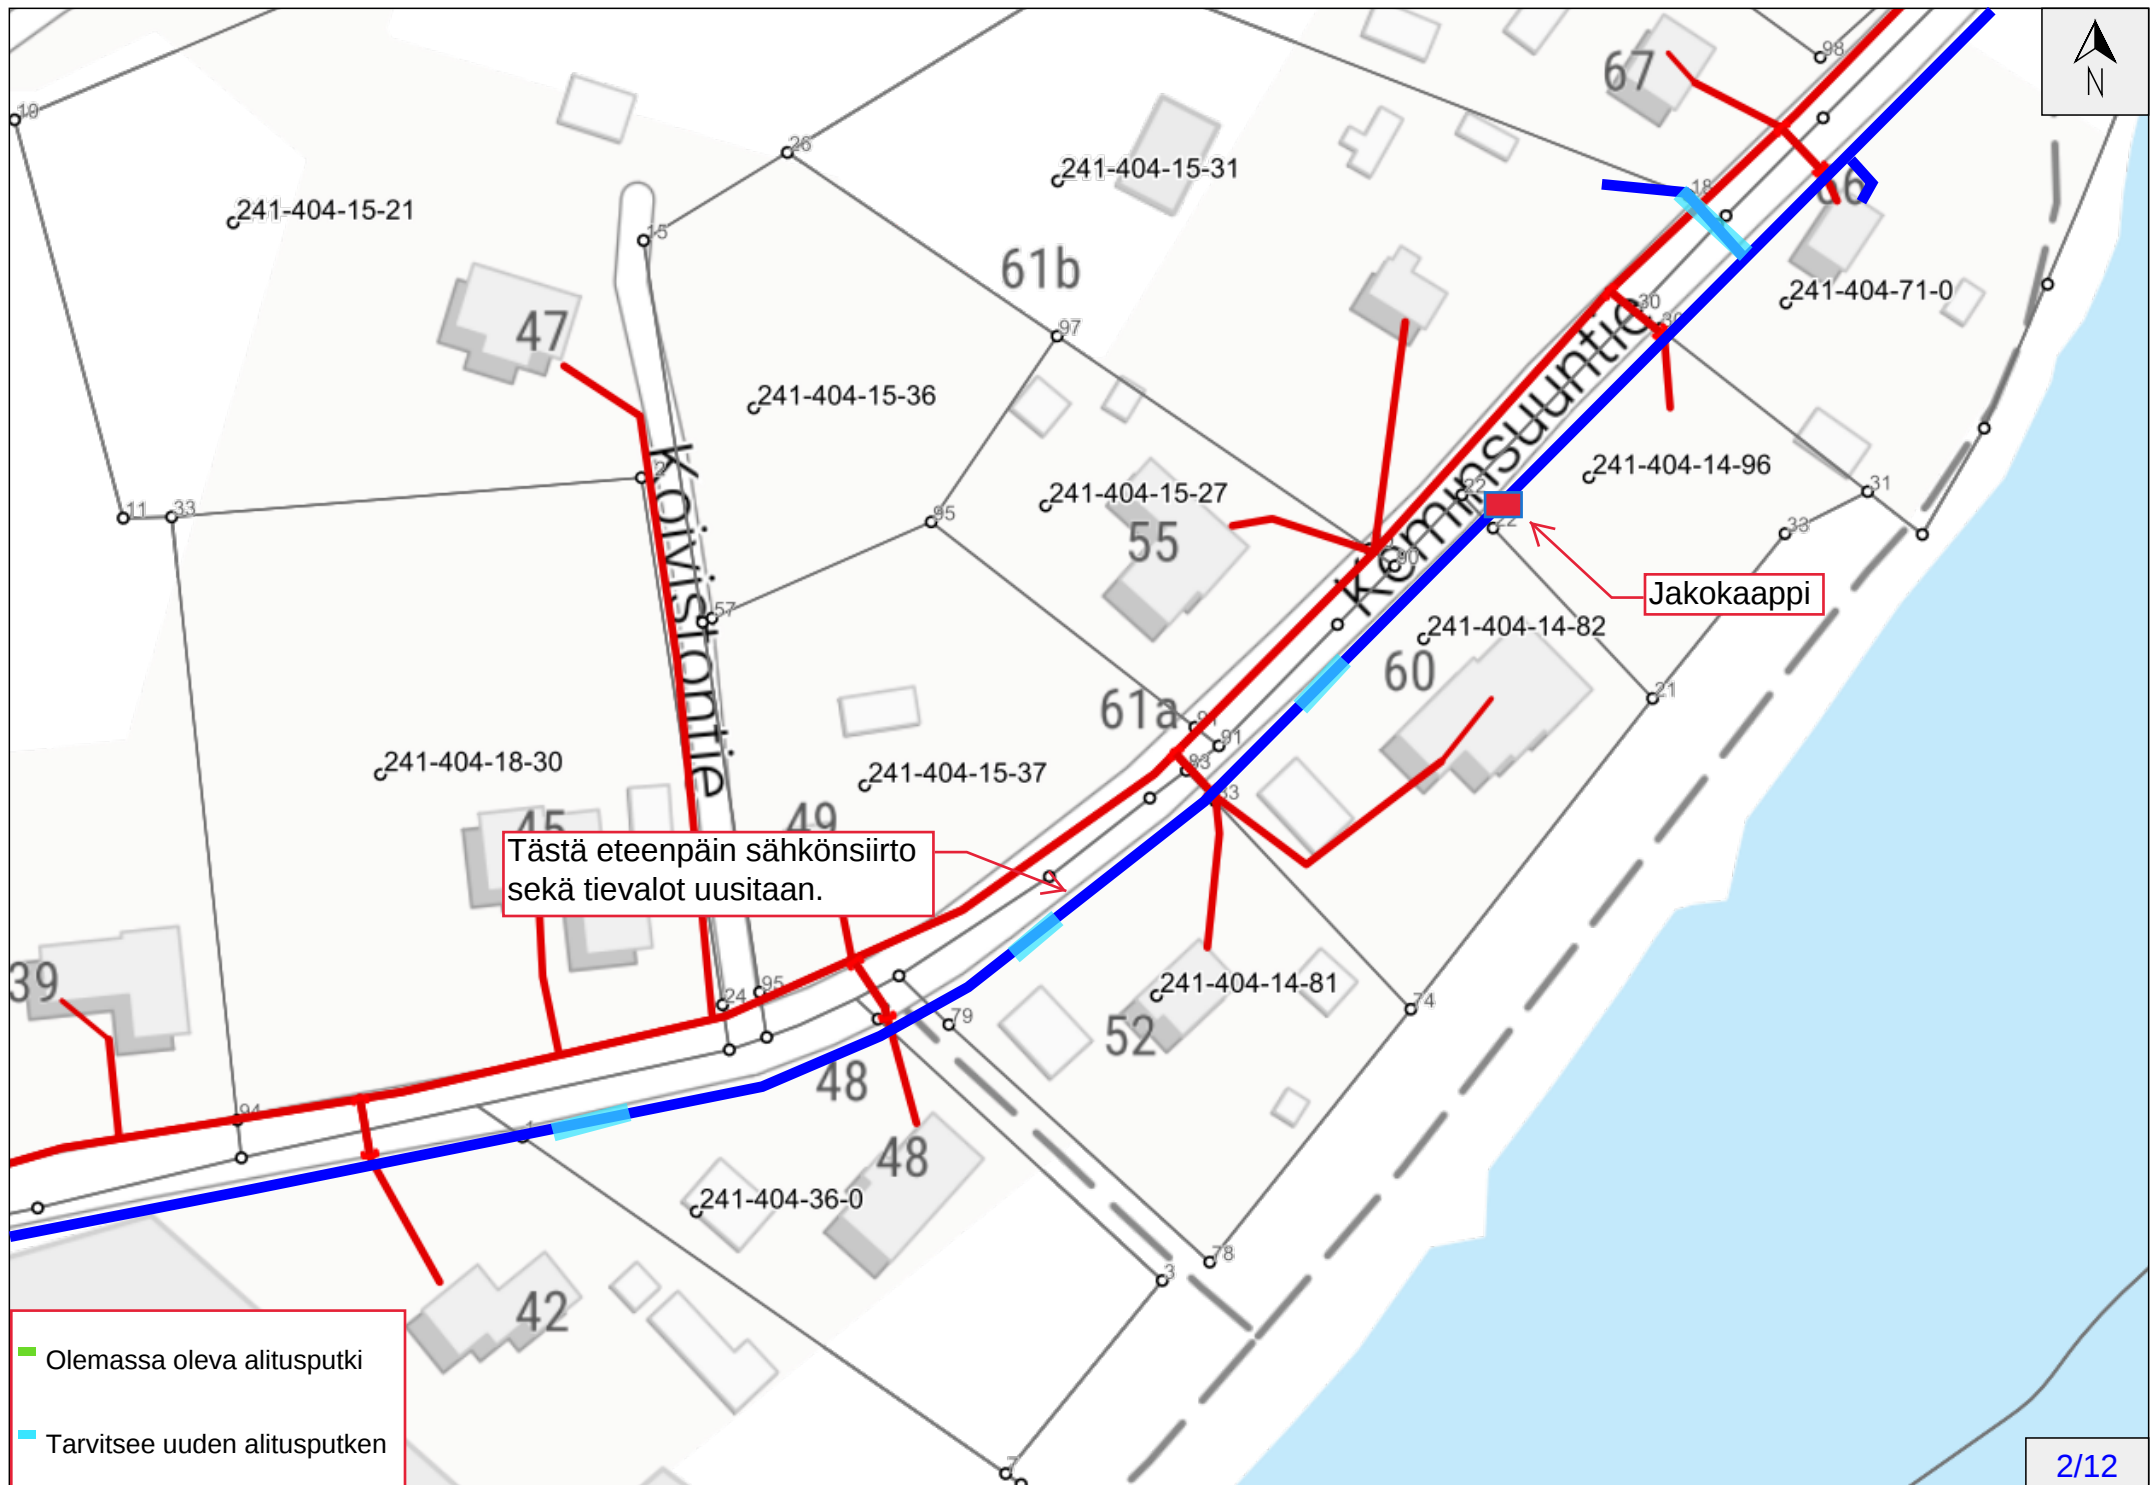





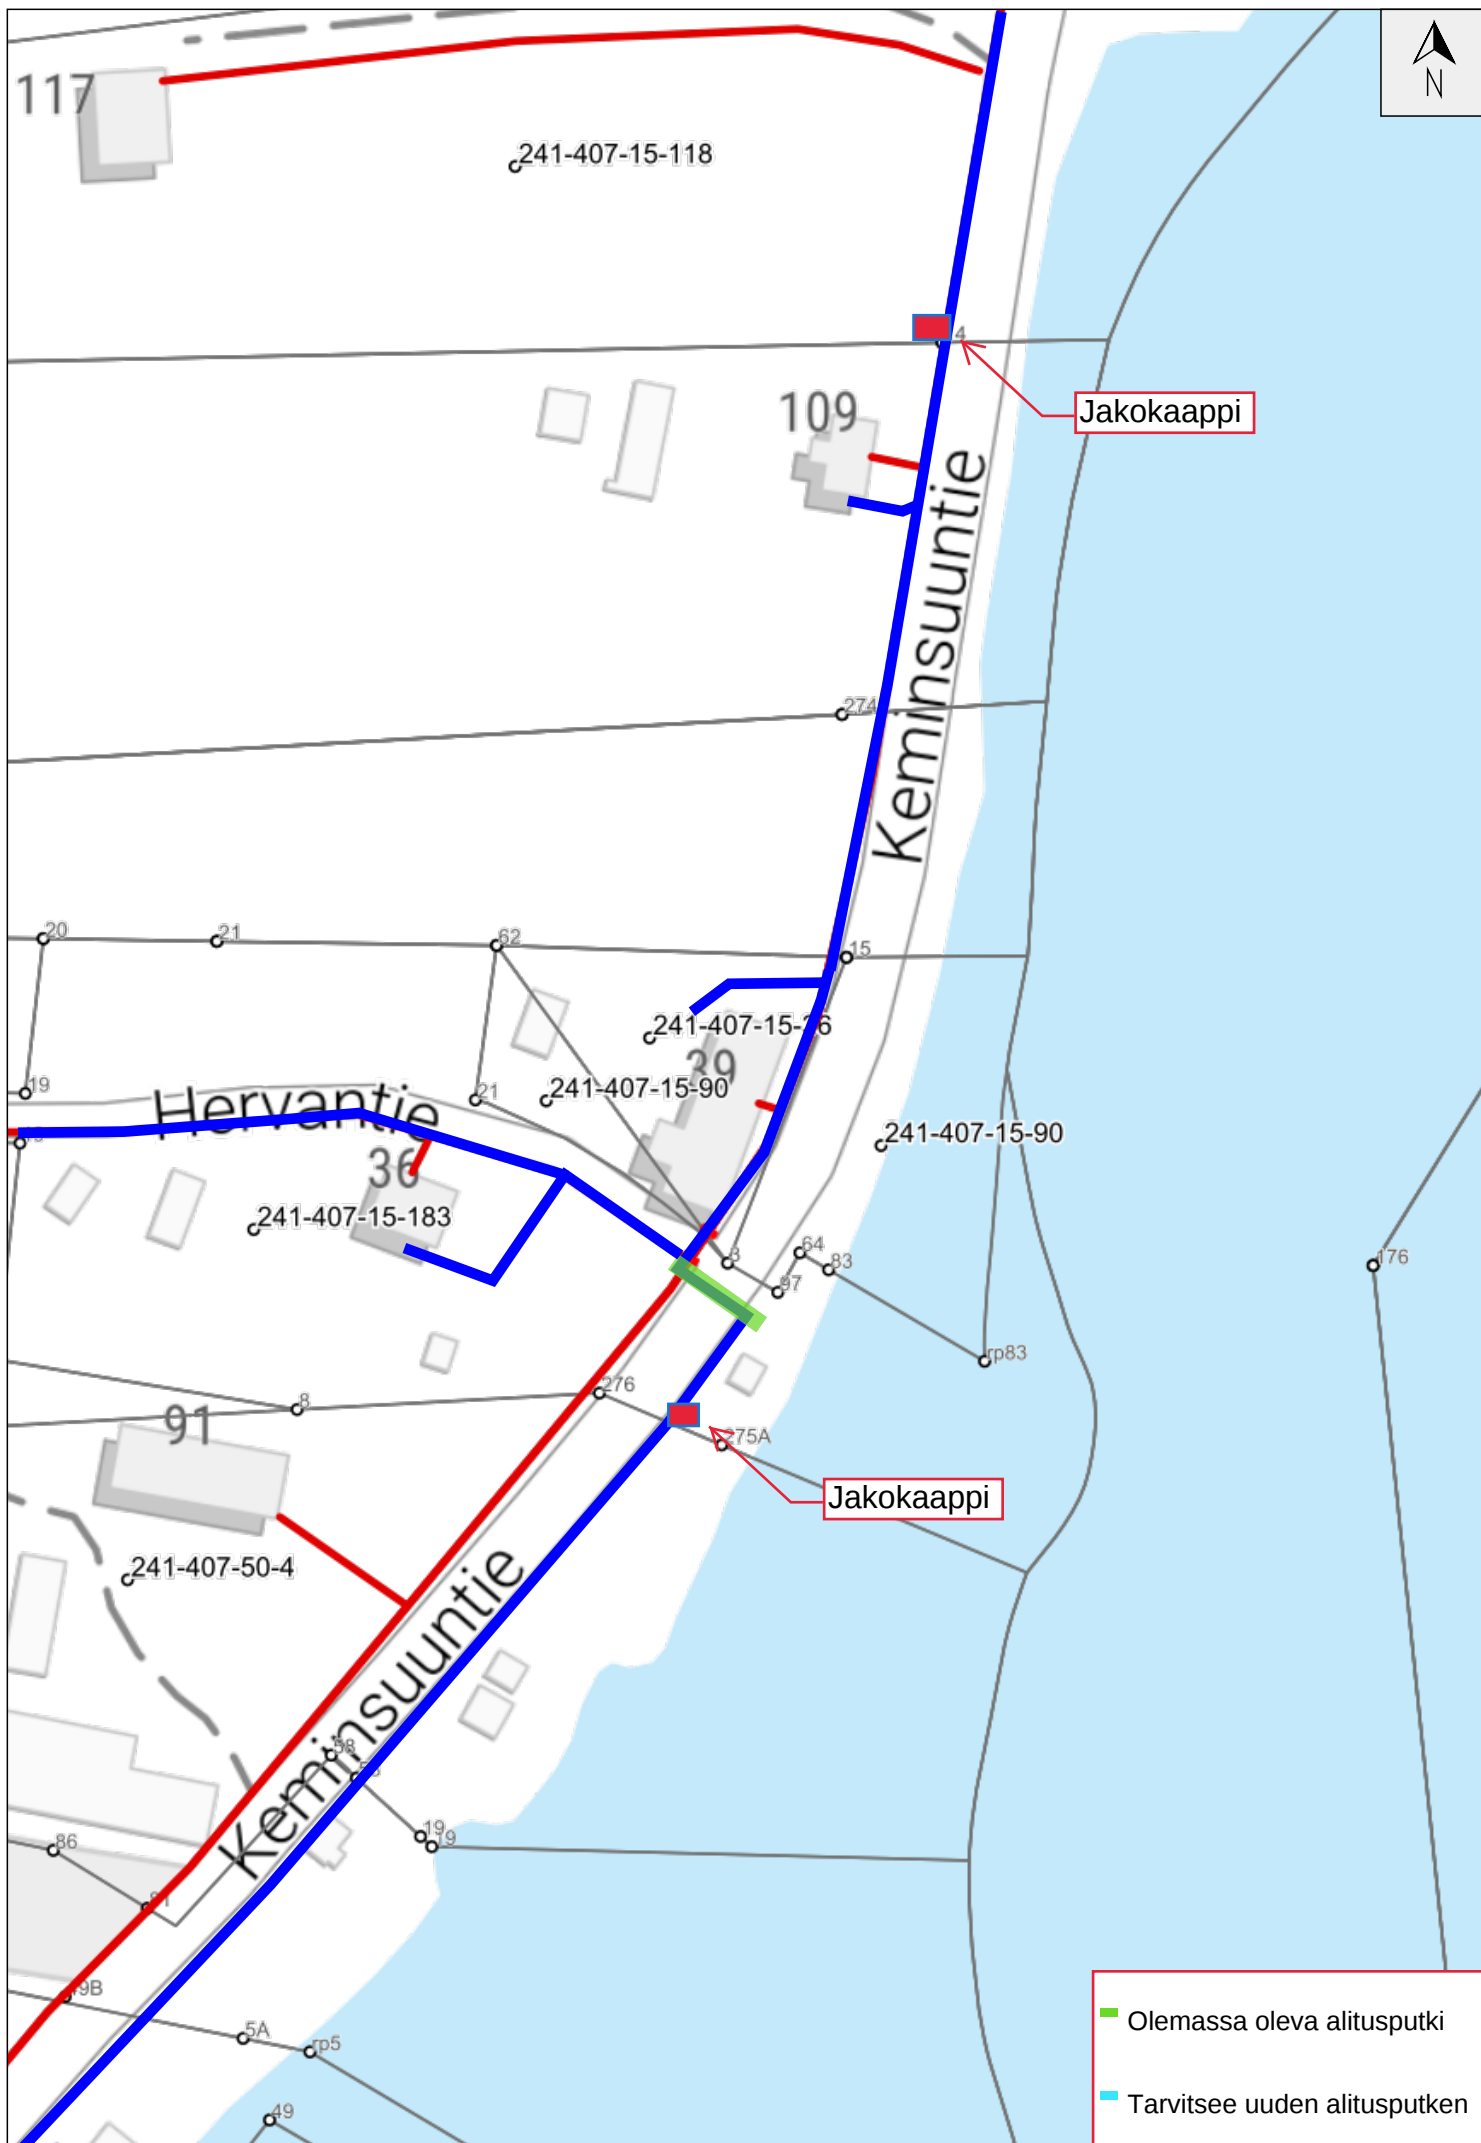


 


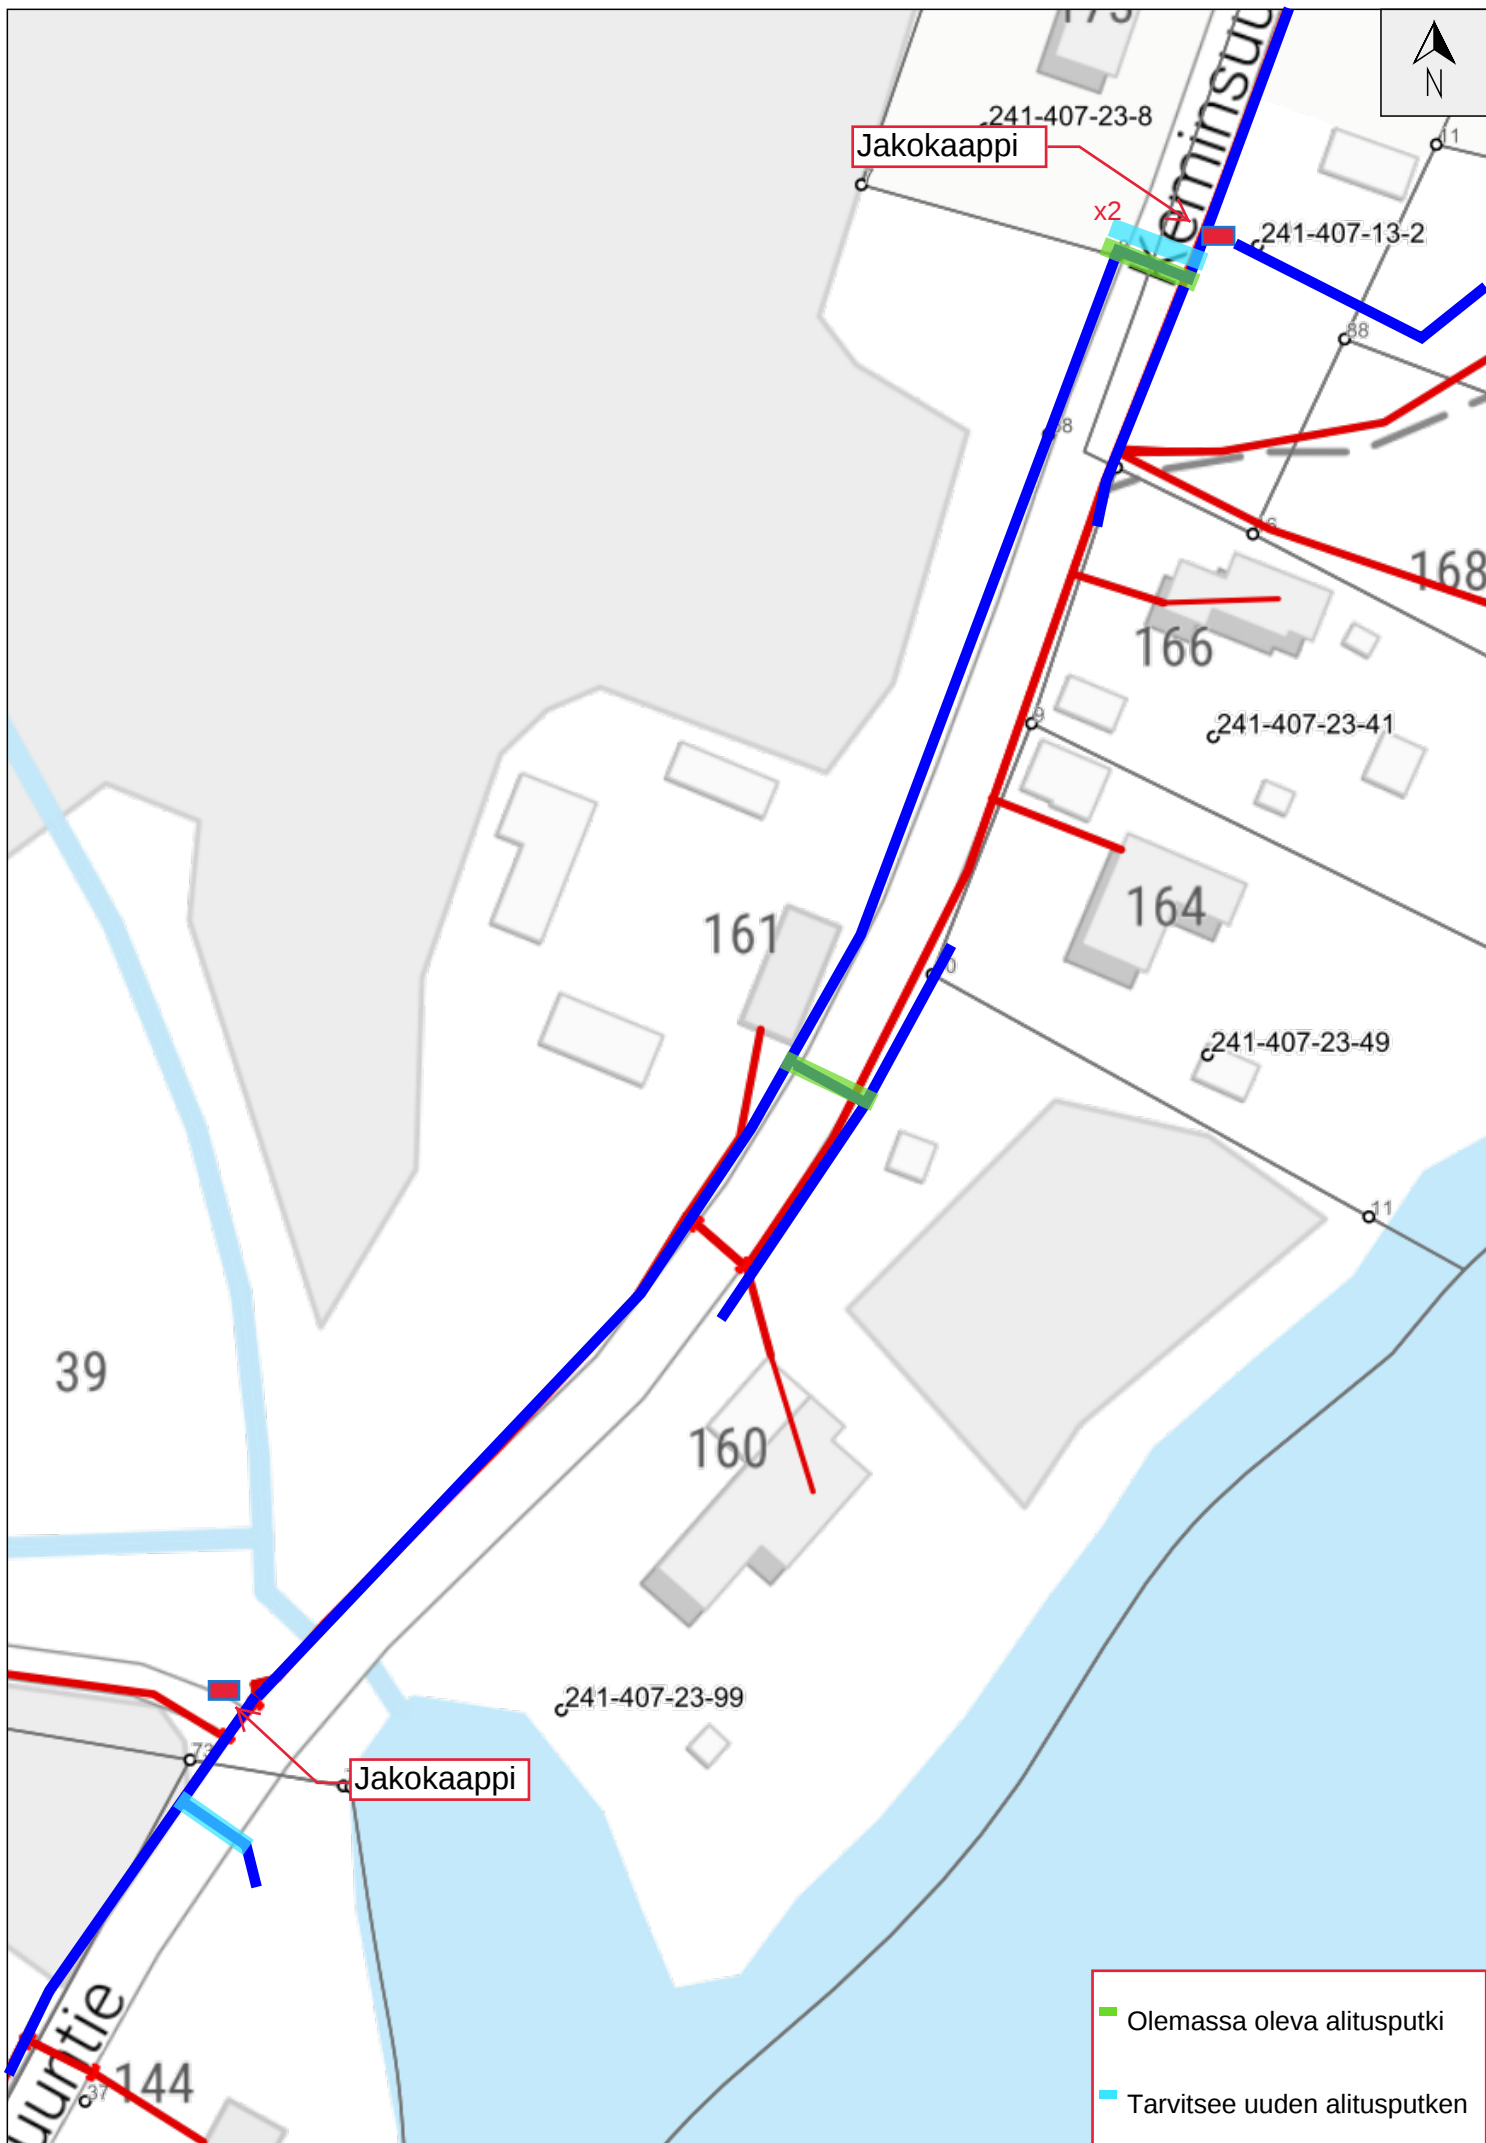


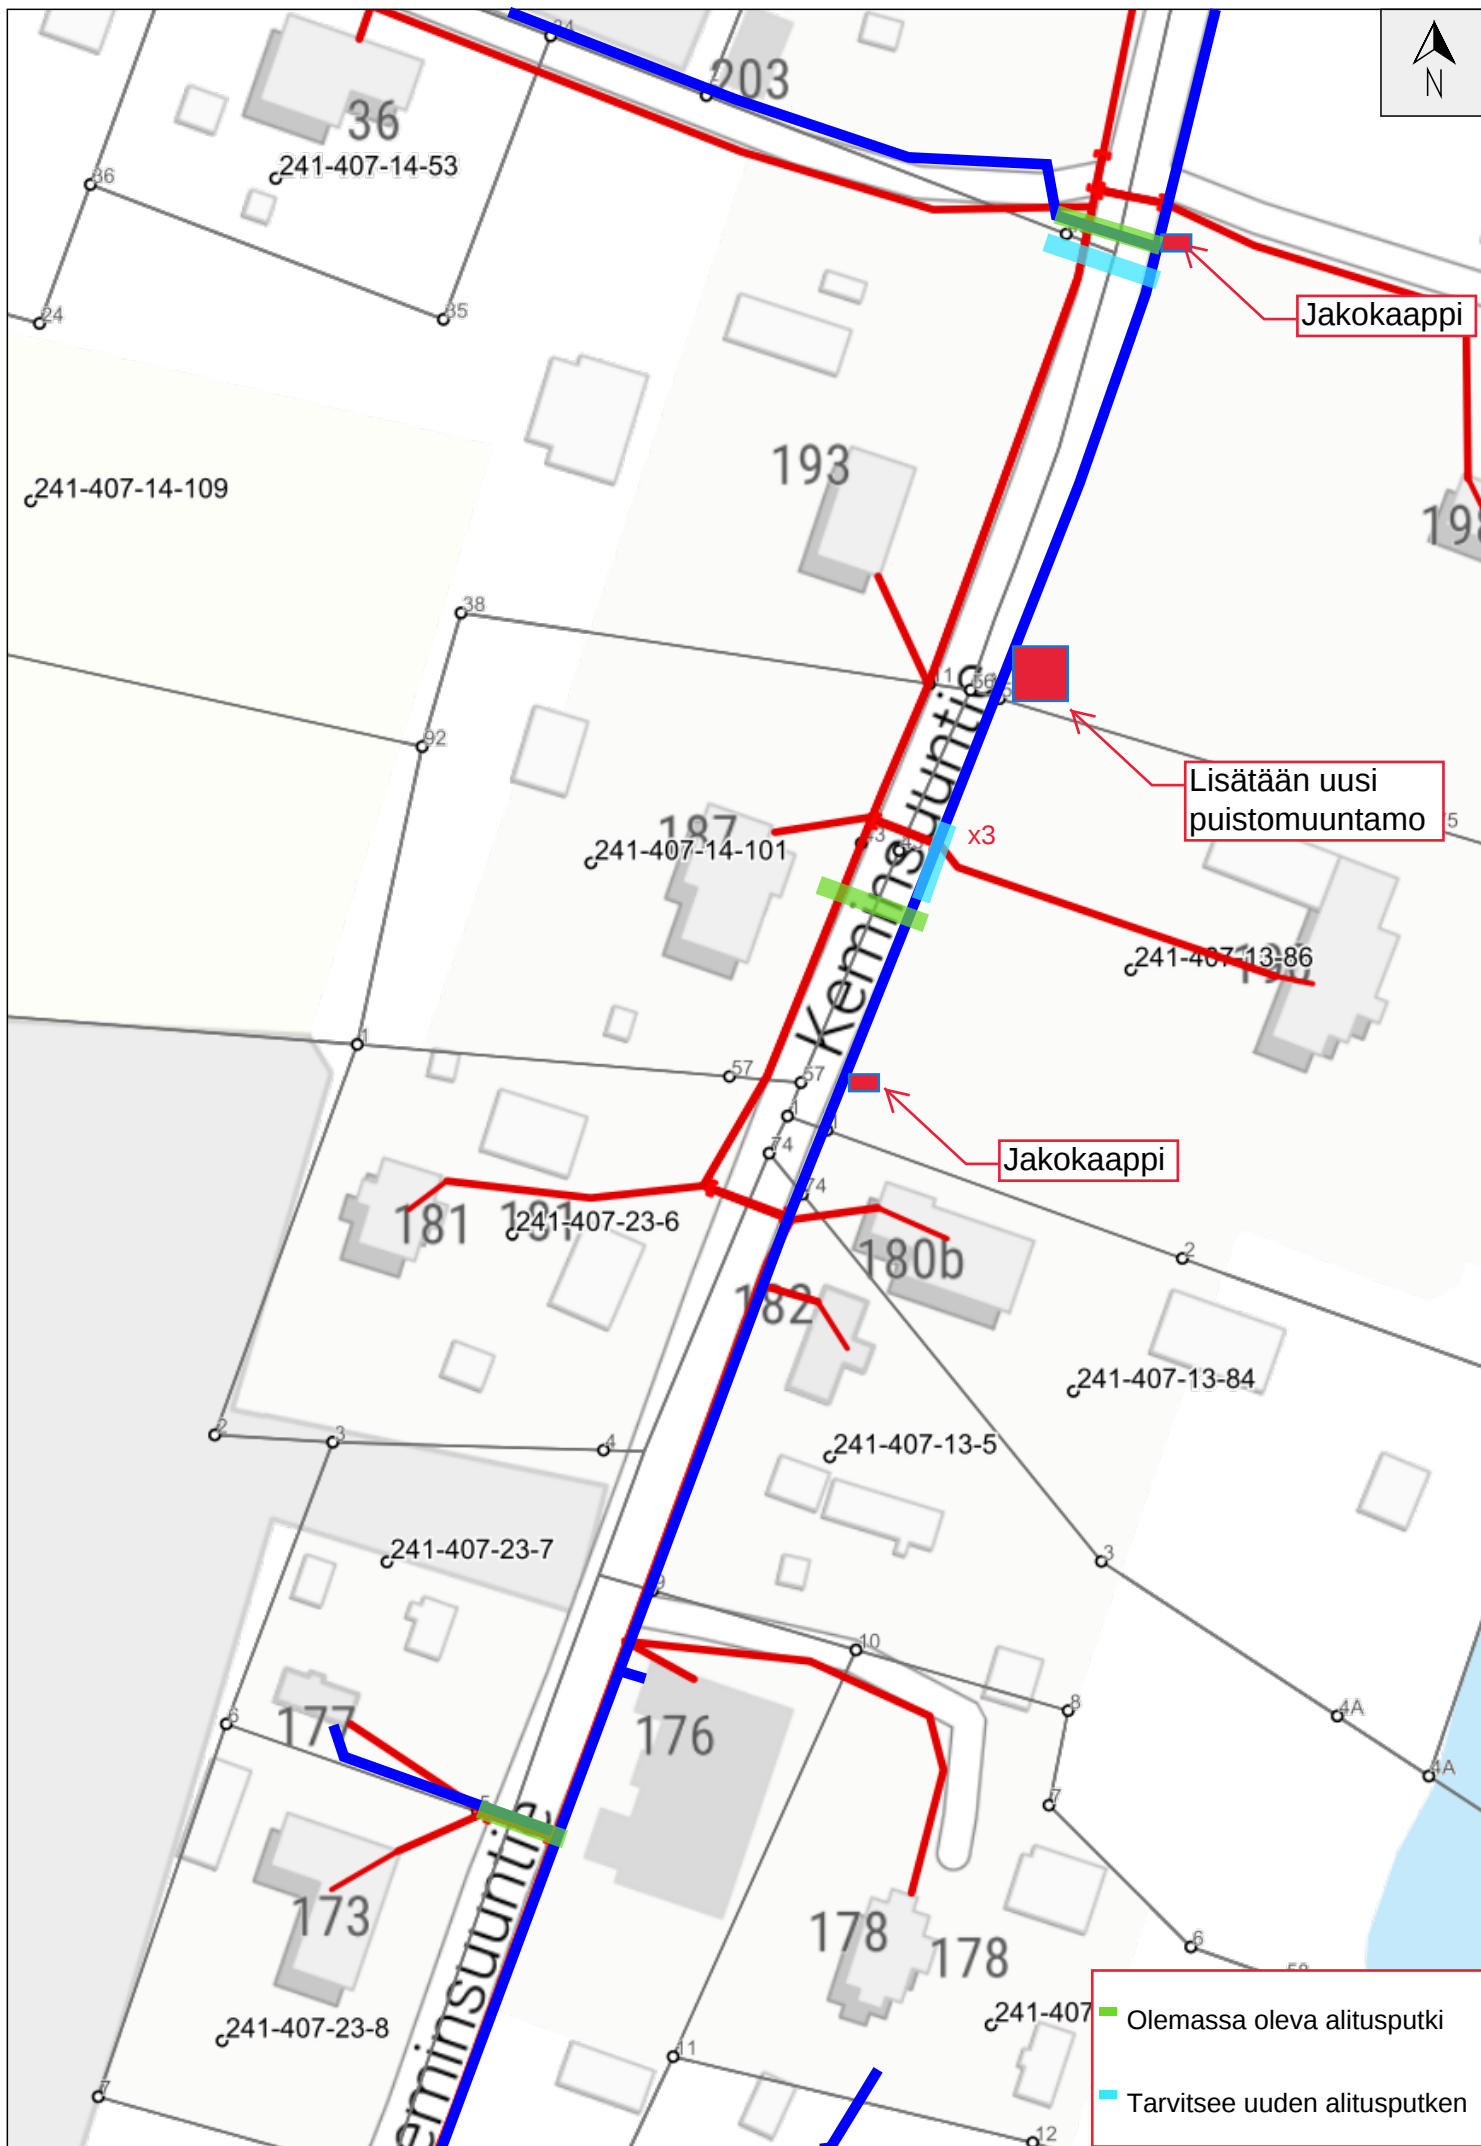

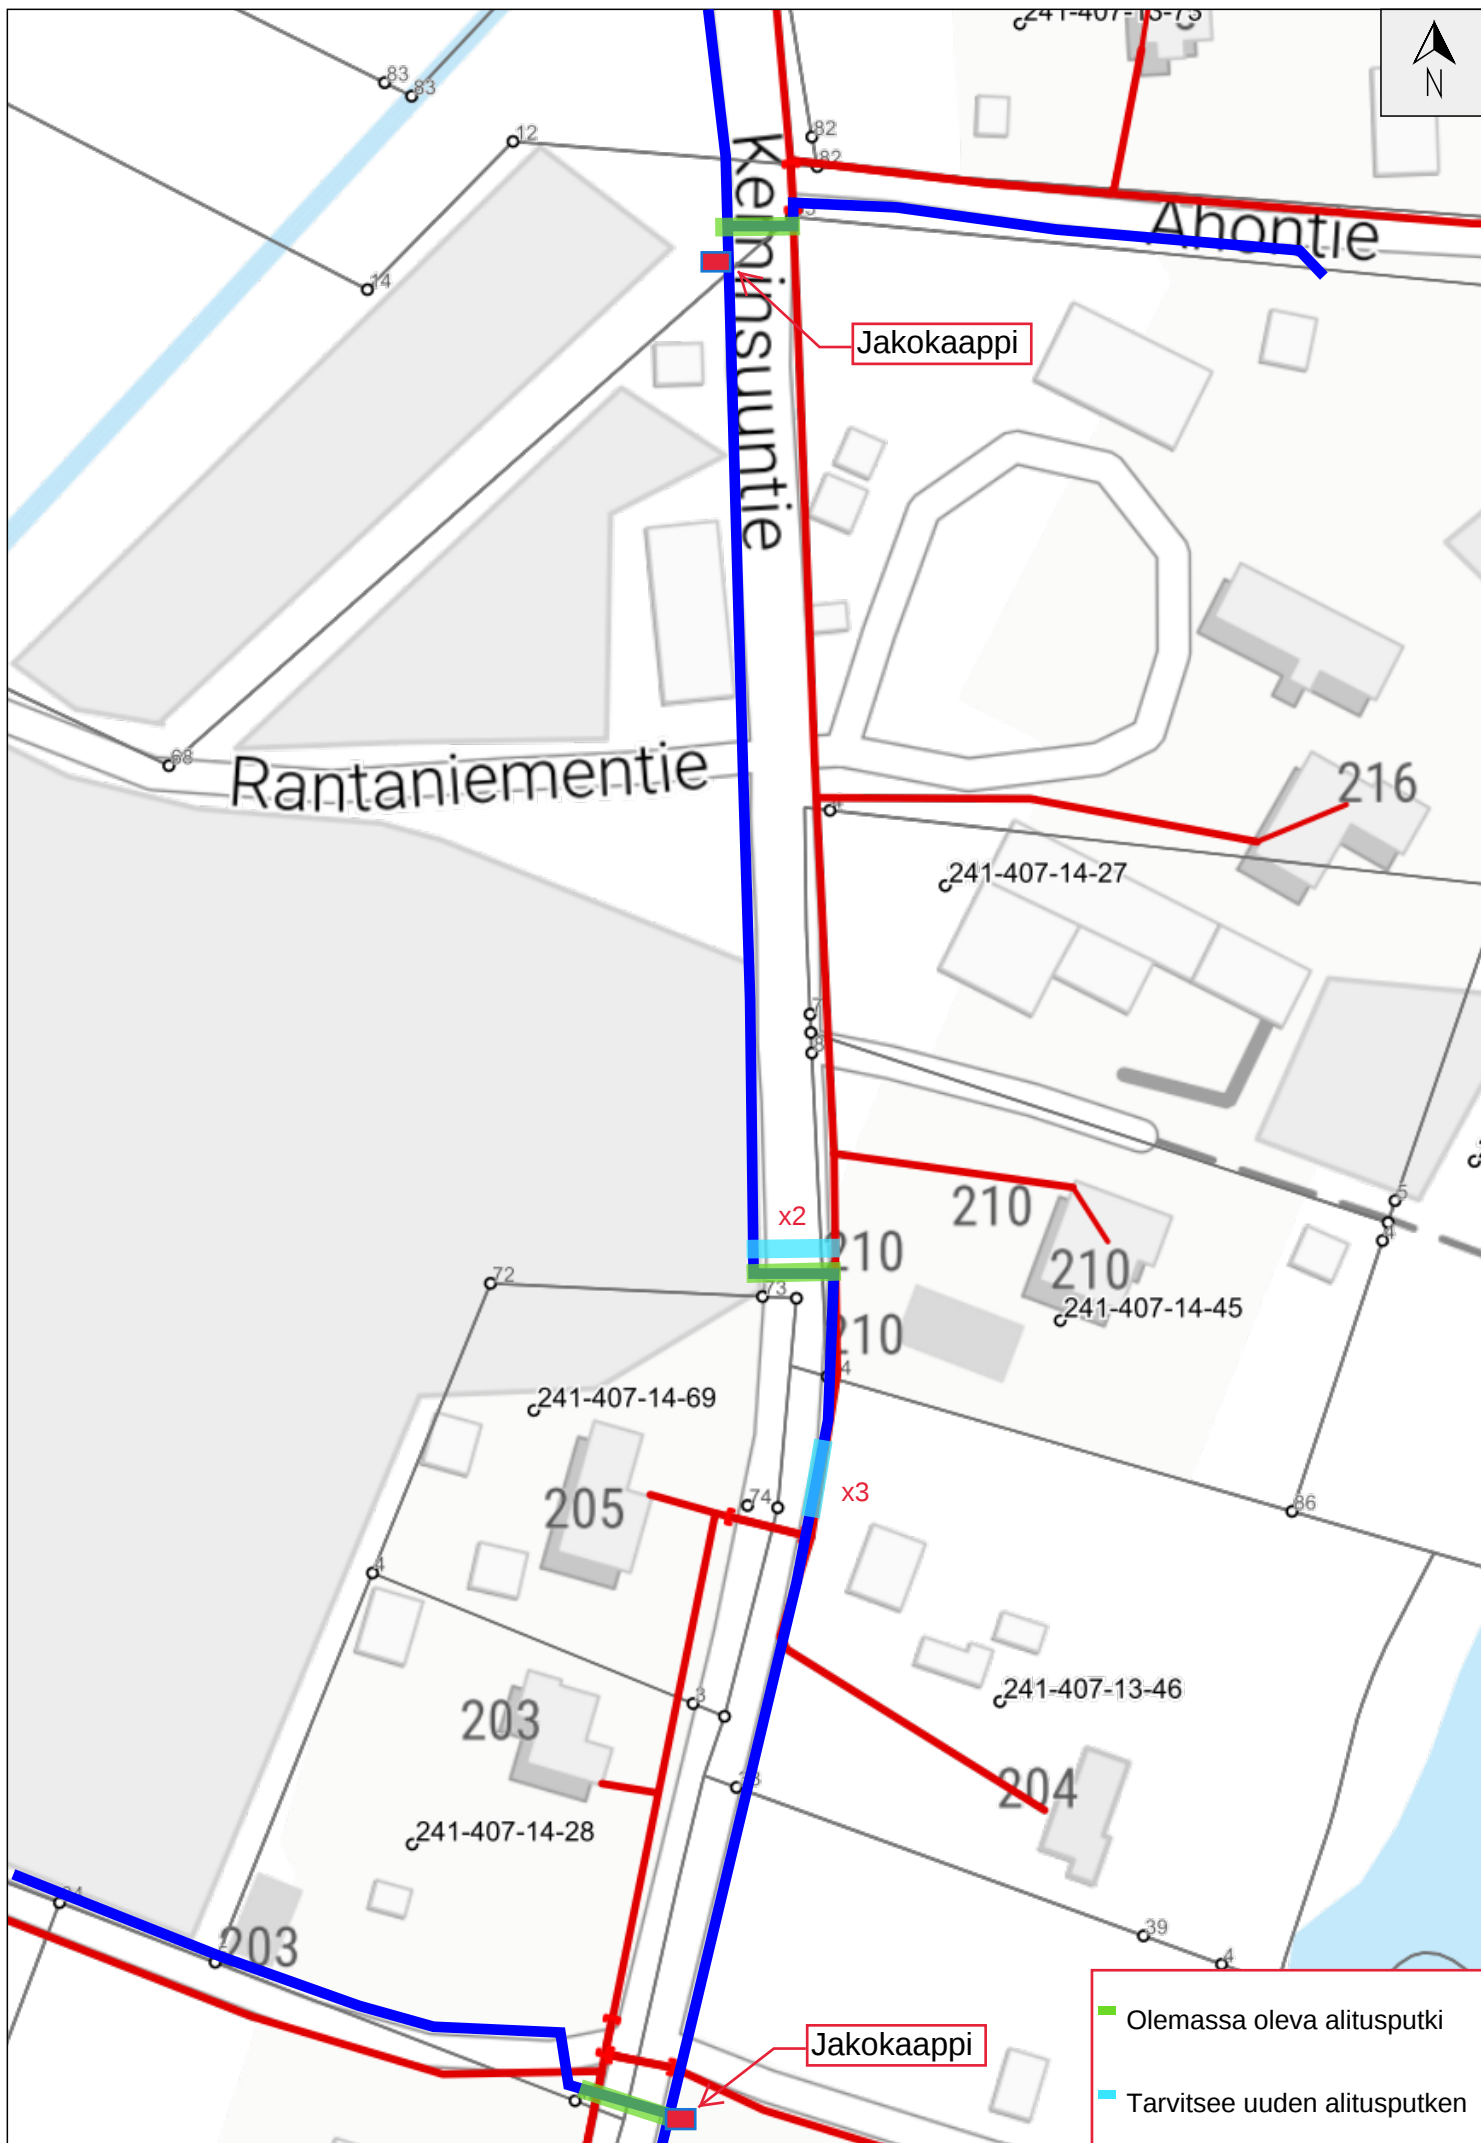

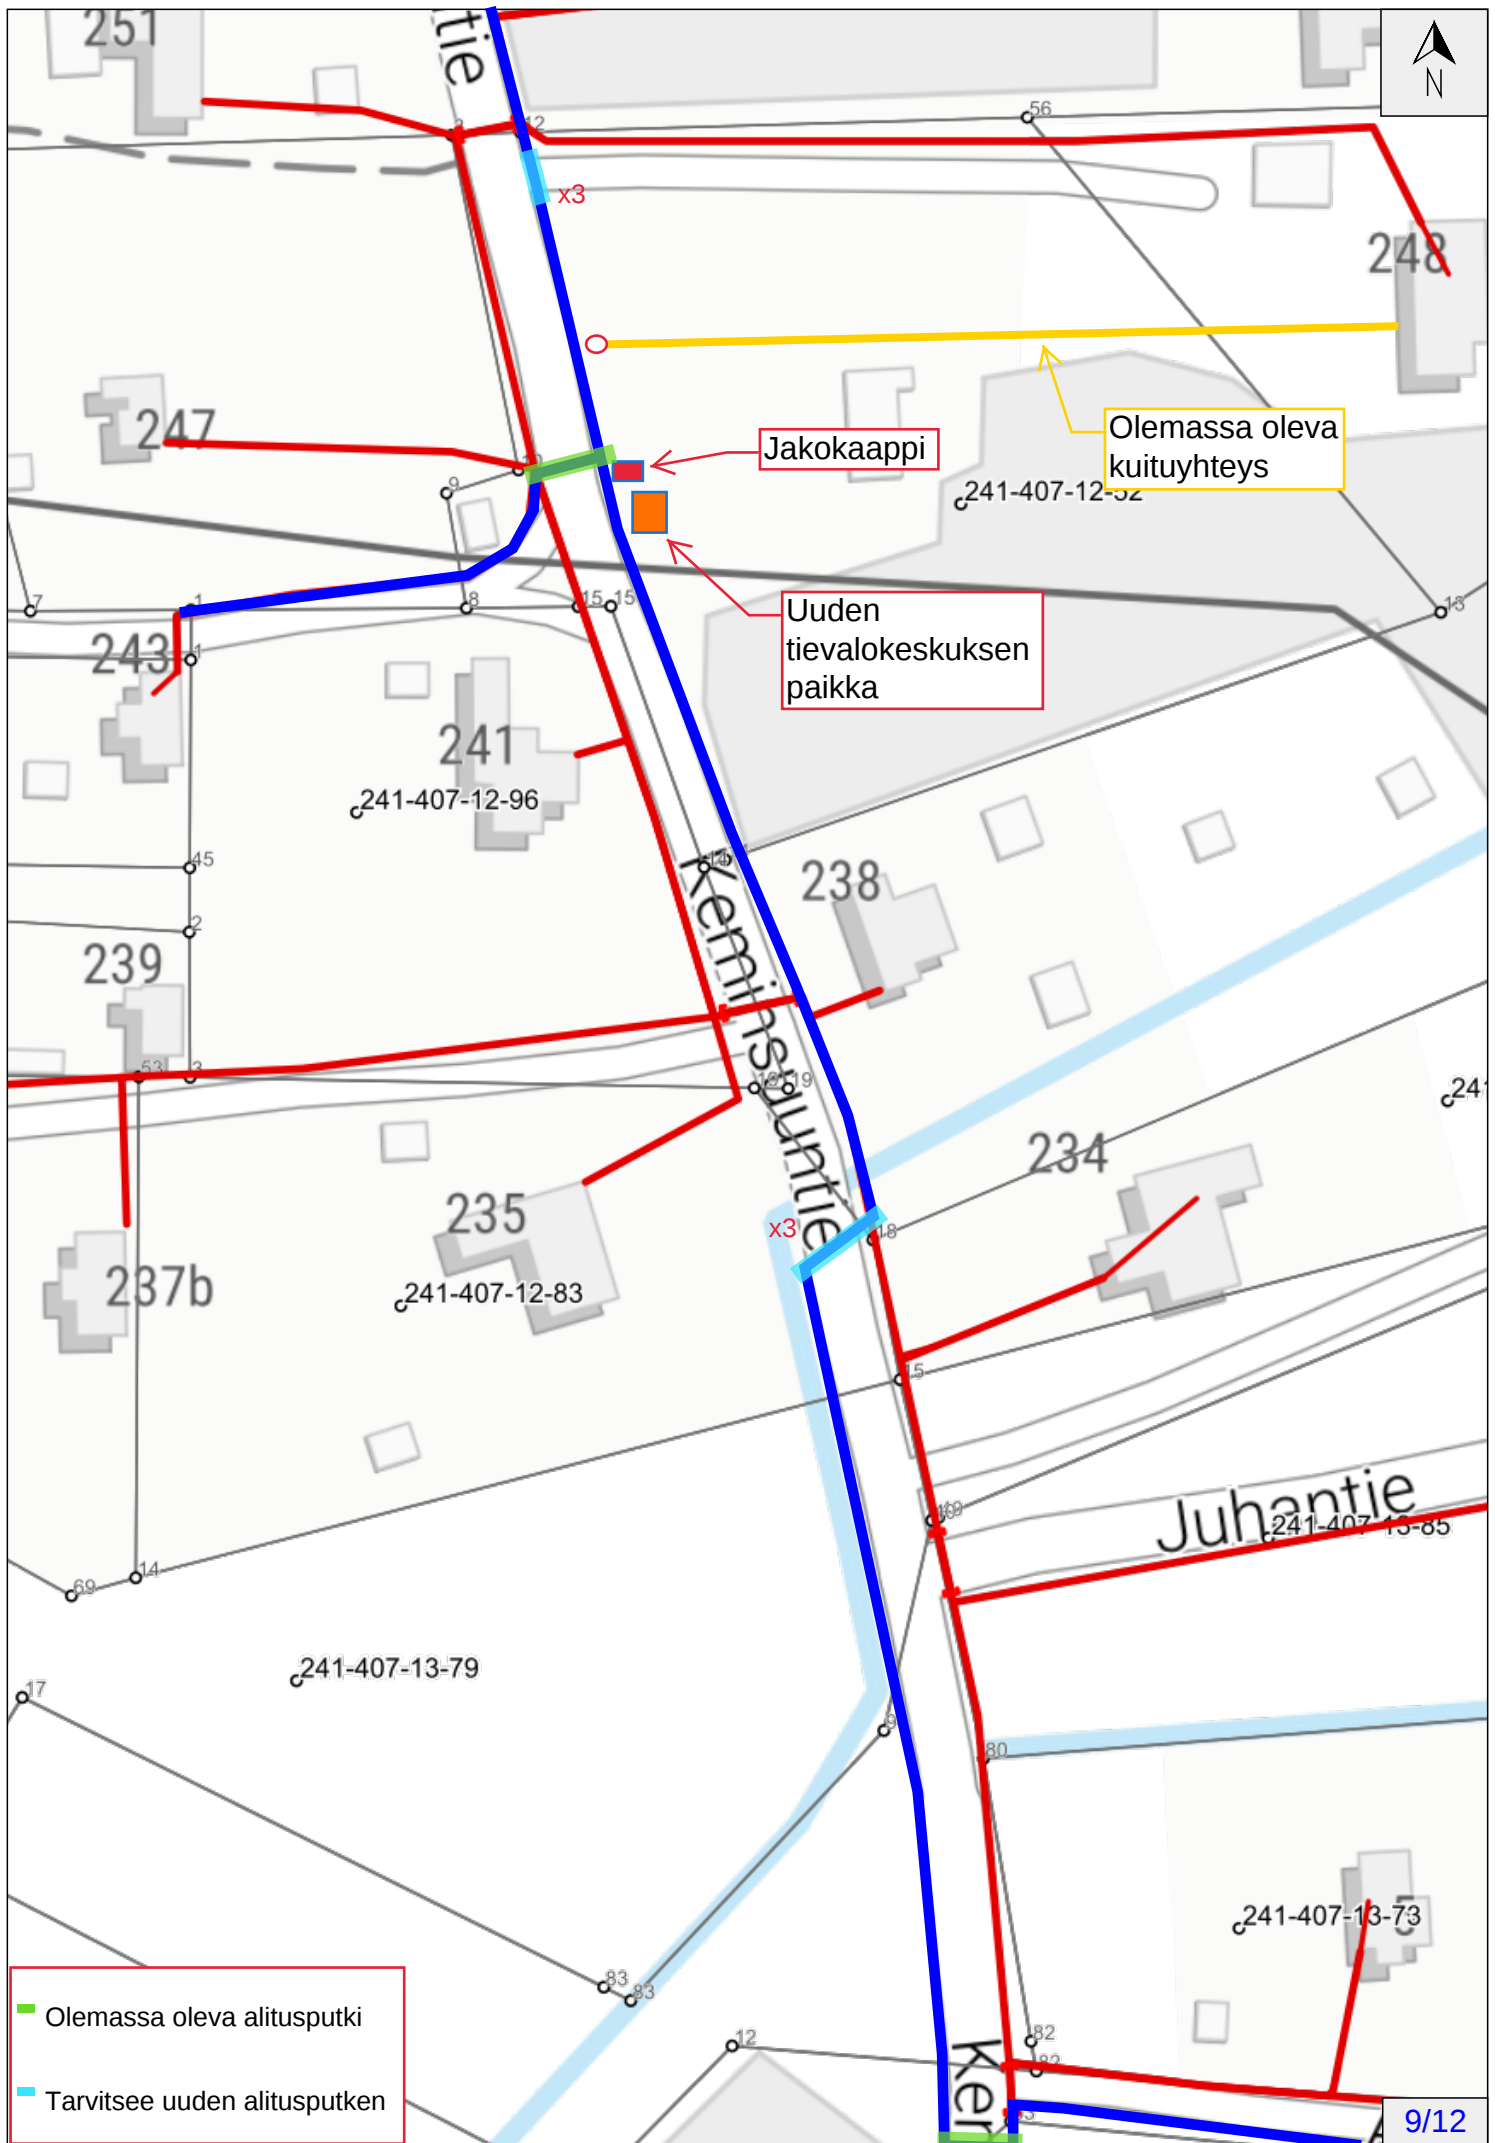

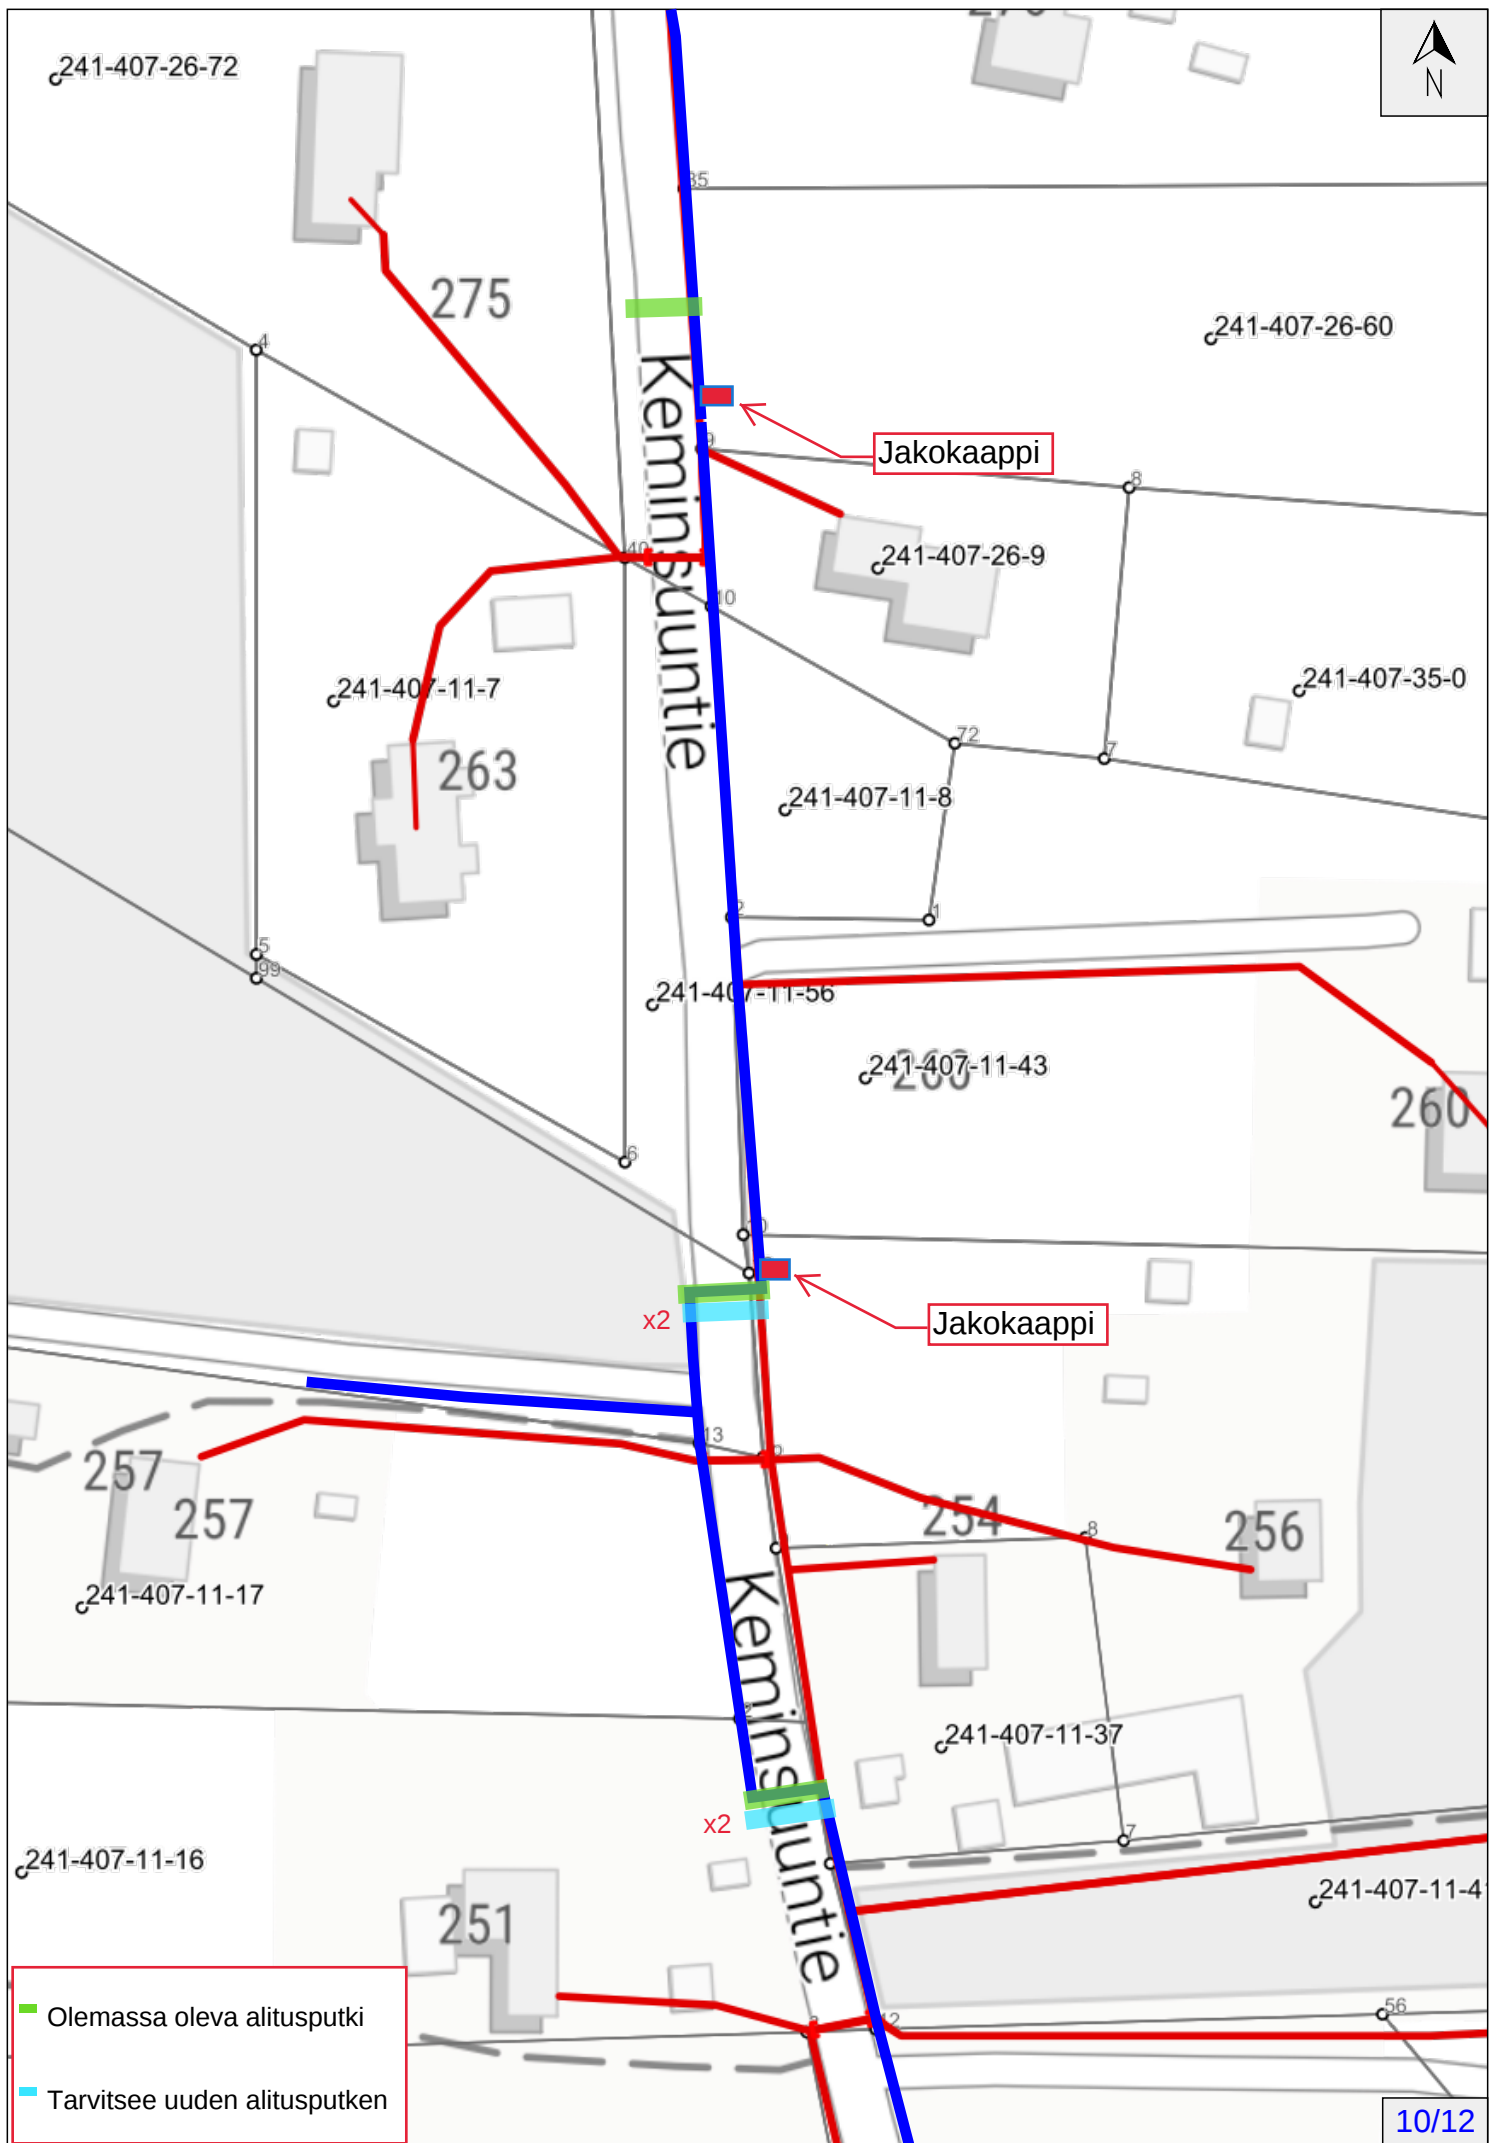

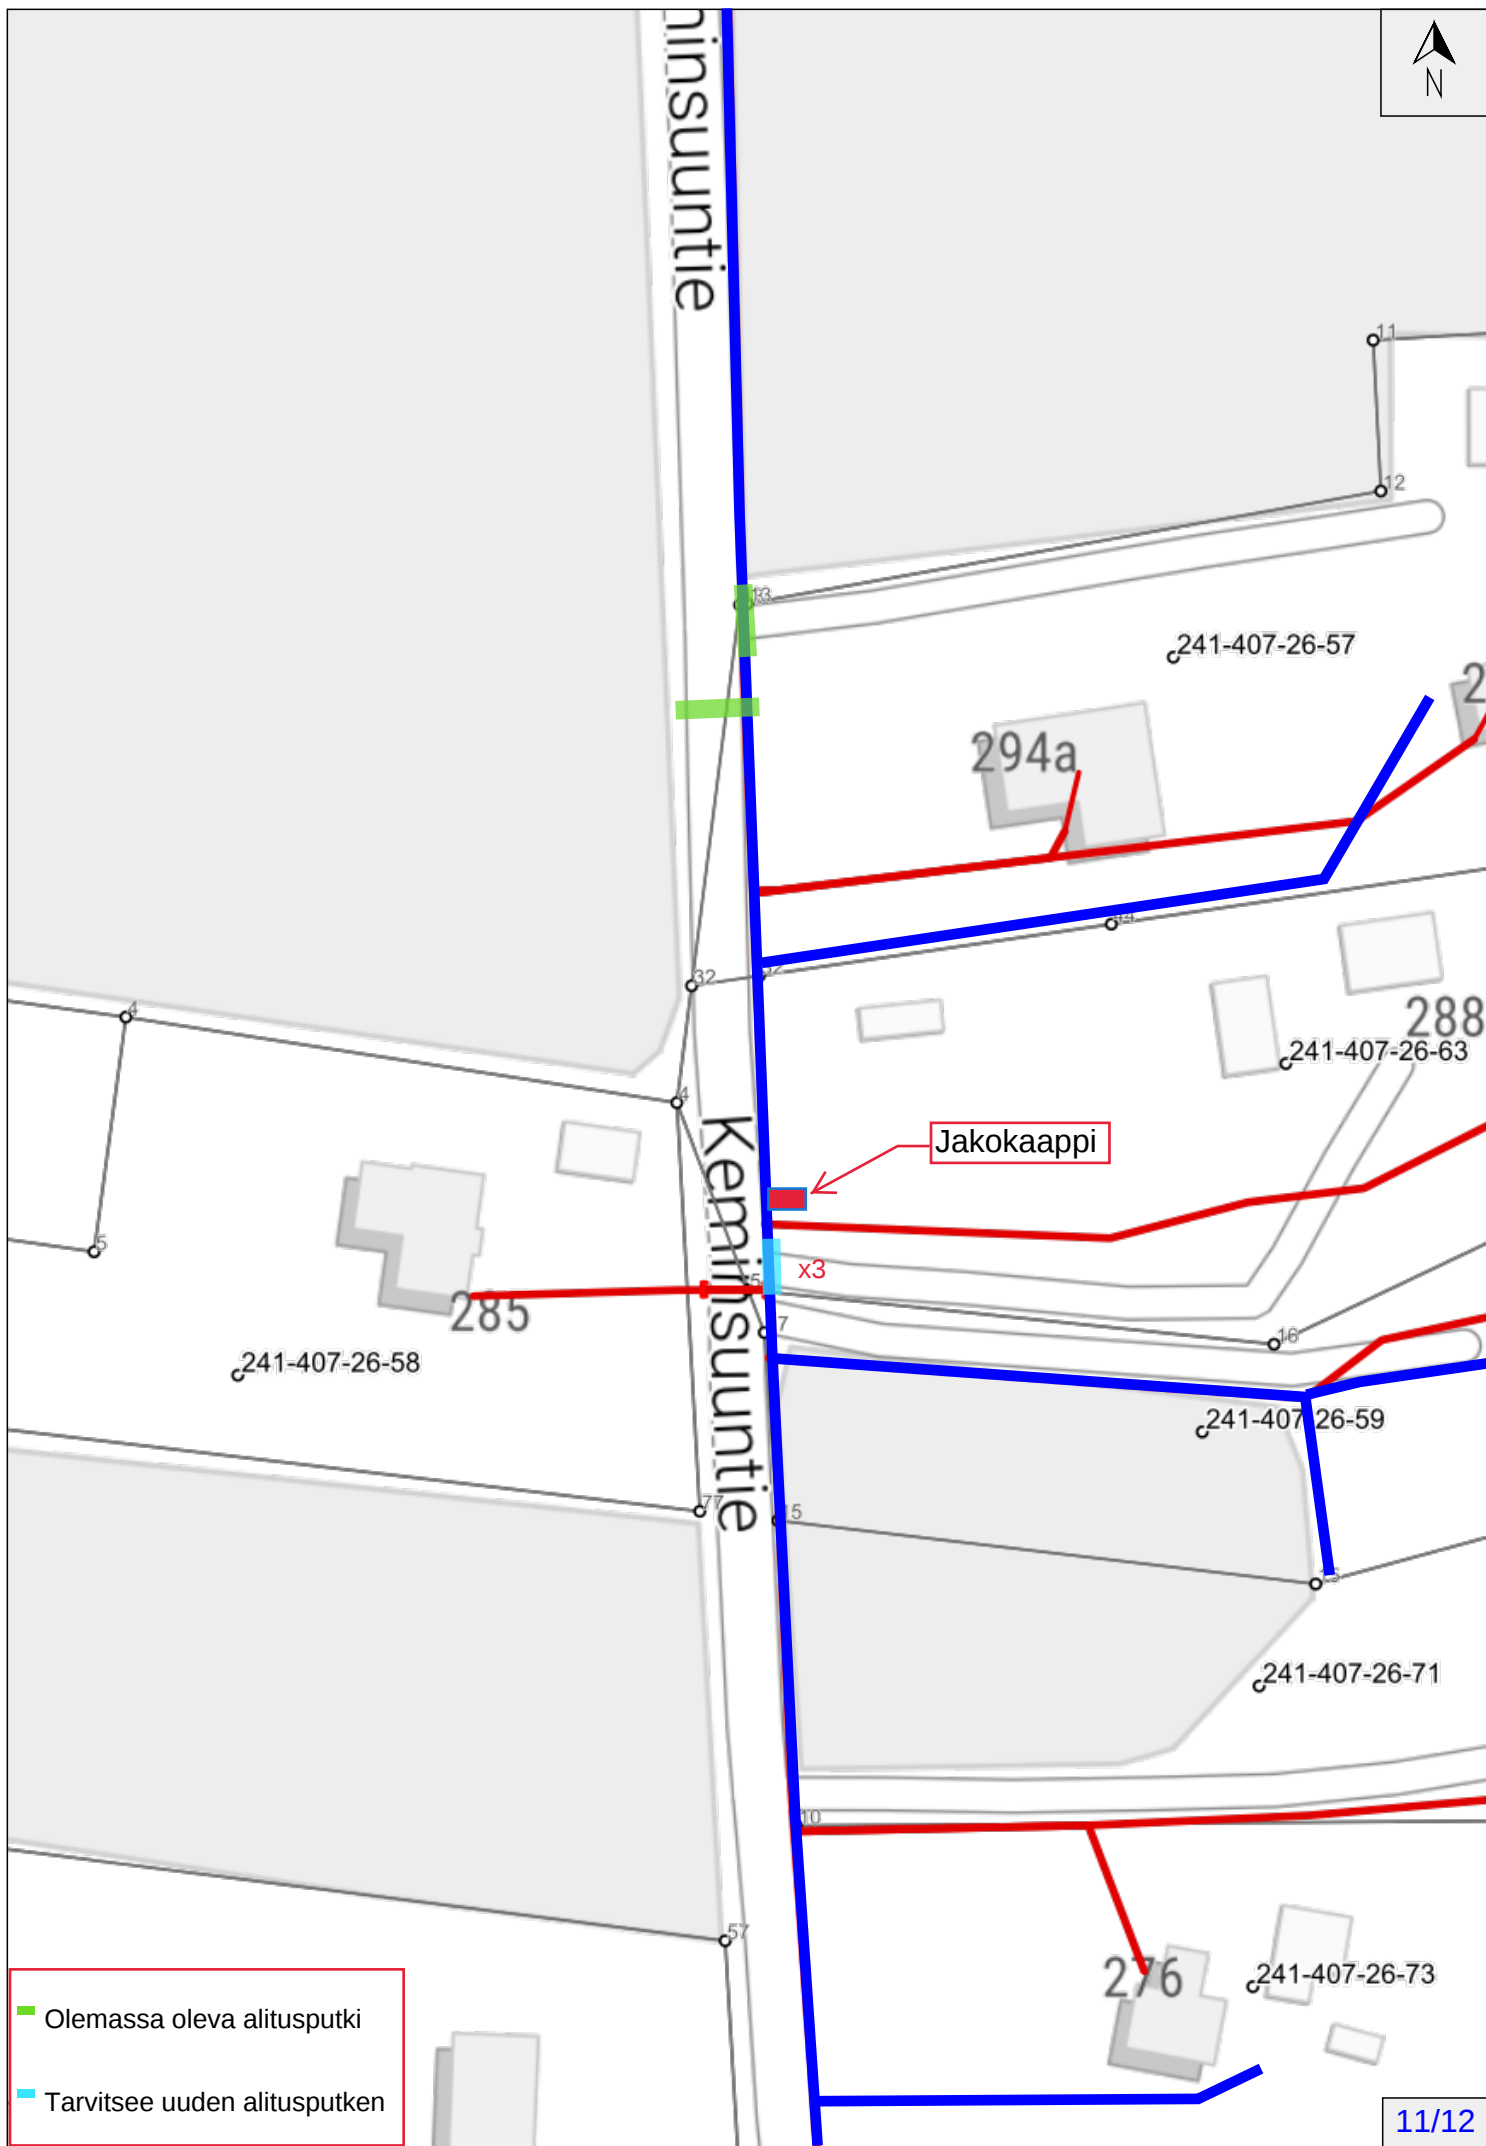

- Olemassa oleva alitusputki
- Tarvitsee uuden alitusputken

